


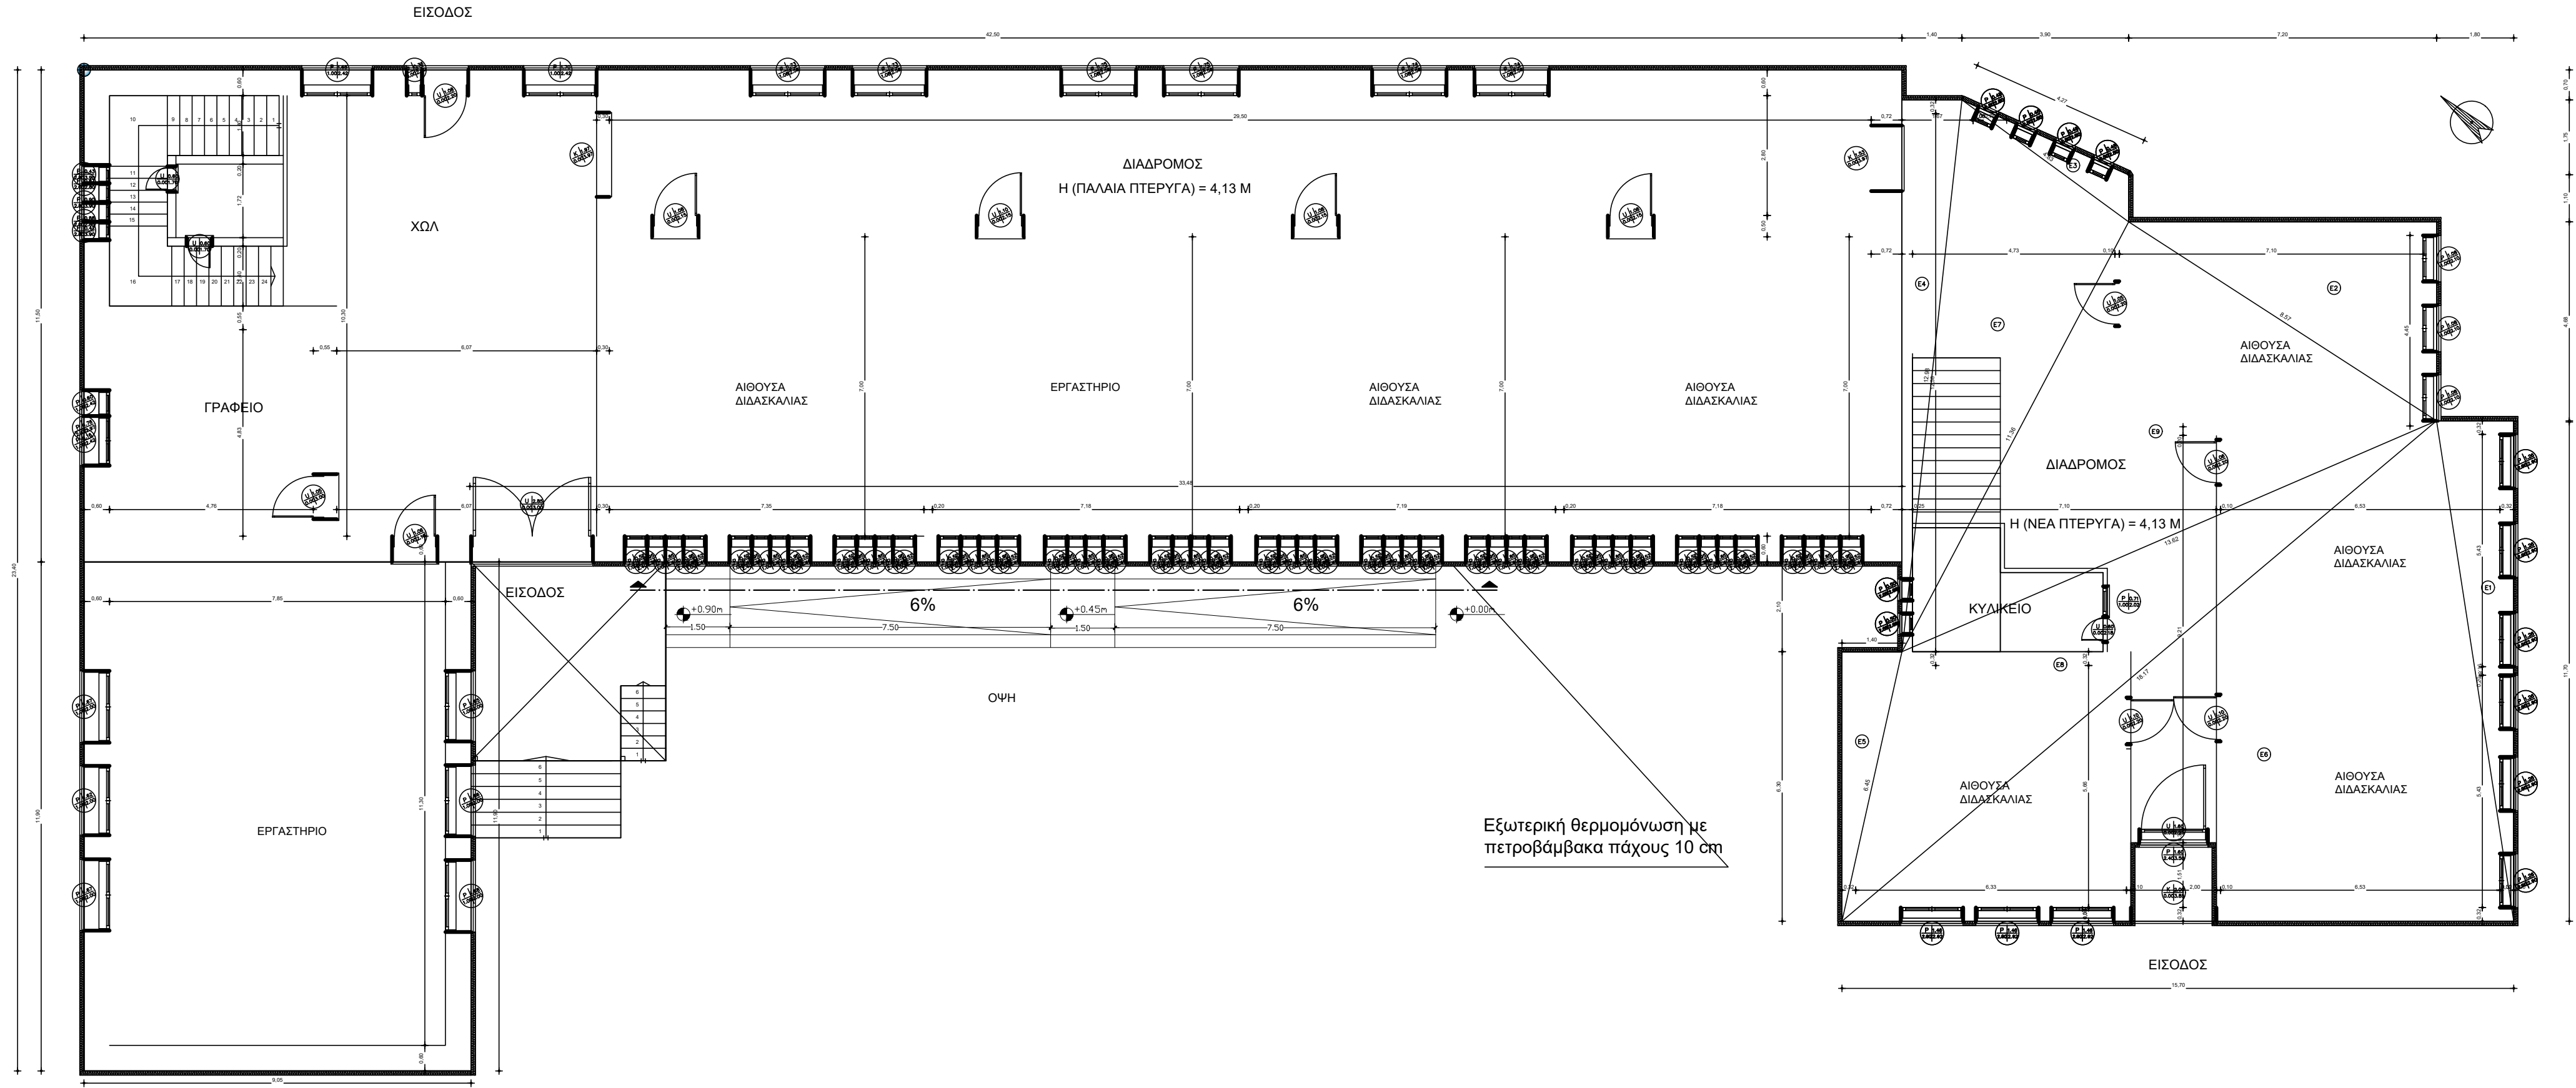

ΕΜΒΑΔΟΜΕΤΡΗΣΗ ΙΣΟΓΕΙΟΥ	
Εμβαδόν Νέας Πτέρυγας	
E1 = Υ 12,669 x 0,969 x 10,869 x 0,831	= 10,53 M2
E2 = Υ 10,221 x 3,561 x 3,011 x 1,839	= 16,74 M2
E3 = Υ 5,103 x 4,003 x 0,628 x 0,272	= 2,14 M2
E4 = Υ 13,638 x 12,238 x 0,738 x 0,662	= 9,03 M2
E5 = Υ 7,077 x 5,677 x 0,777 x 0,623	= 4,41 M2
E6 = Υ 22,853 x 7,153 x 11,016 x 4,684	= 91,84 M2
E7 = Υ 14,584 x 9,754 x 1,608 x 3,222	= 27,15 M2
E8 = Υ 19,119 x 12,666 x 0,951 x 5,503	= 35,60 M2
E9 = Υ 16,775 x 8,204 x 5,413 x 3,158	= 48,50 M2
Eολ.	= 245,94 M2
Εμβαδόν Παλαιάς Πτέρυγας	
E = 42,50*11,50+11,90*9,05	=596,45 M2
Τελικό Εμβαδόν Ισογείου	
E = 596,45+245,95	= 842,39 M2

ΕΡΓΟΔΟΤΗΣ: ΔΗΜΟΣ ΜΕΤΕΩΡΩΝ	
ΕΡΓΟ: ΕΝΙΣΧΥΣΗ ΤΗΣ ΕΝΕΡΓΕΙΑΚΗΣ ΑΠΟΔΟΣΗΣ ΤΟΥ ΓΕΝΙΚΟΥ ΛΥΚΕΙΟΥ ΚΑΛΑΜΠΑΚΑΣ	
ΔΗΜΟΣ ΜΕΤΕΩΡΩΝ Δ.Κ. ΚΑΛΑΜΠΑΚΑΣ ΘΕΣΗ: ΑΝΑΛΗΨΕΩΣ 1, ΚΑΛΑΜΠΑΚΑ, Ο.Τ. 242	
CHRISTOS TSOGIAS MΕΛΕΤΗΤΗΣ: TSOGIAS Digitally signed by CHRISTOS TSOGIAS Date: 2026.03.06 09:39:17 +02'00'	
ΘΕΜΑ ΣΧΕΔΙΟΥ:	ΑΡΙΘΜΟΣ ΣΧΕΔΙΟΥ
ΚΑΤΑΣΚΕΥΗ ΡΑΜΠΑΣ ΑμεΑ	
ΚΛΙΜΑΚΑ: 1/100 ΧΡΟΝΟΣ ΜΕΛΕΤΗΣ: ΟΚΤΩΒΡΙΟΣ 2025	
ΕΛΕΓΘΗΚΕ	ΘΕΩΡΗΘΗΚΕ Digitally signed by ΛΥΧΟΣ ΝΙΚΟΛΑΟΣ Date: 2026.03.06 13:27:49 +02'00'