


A

B

A

B

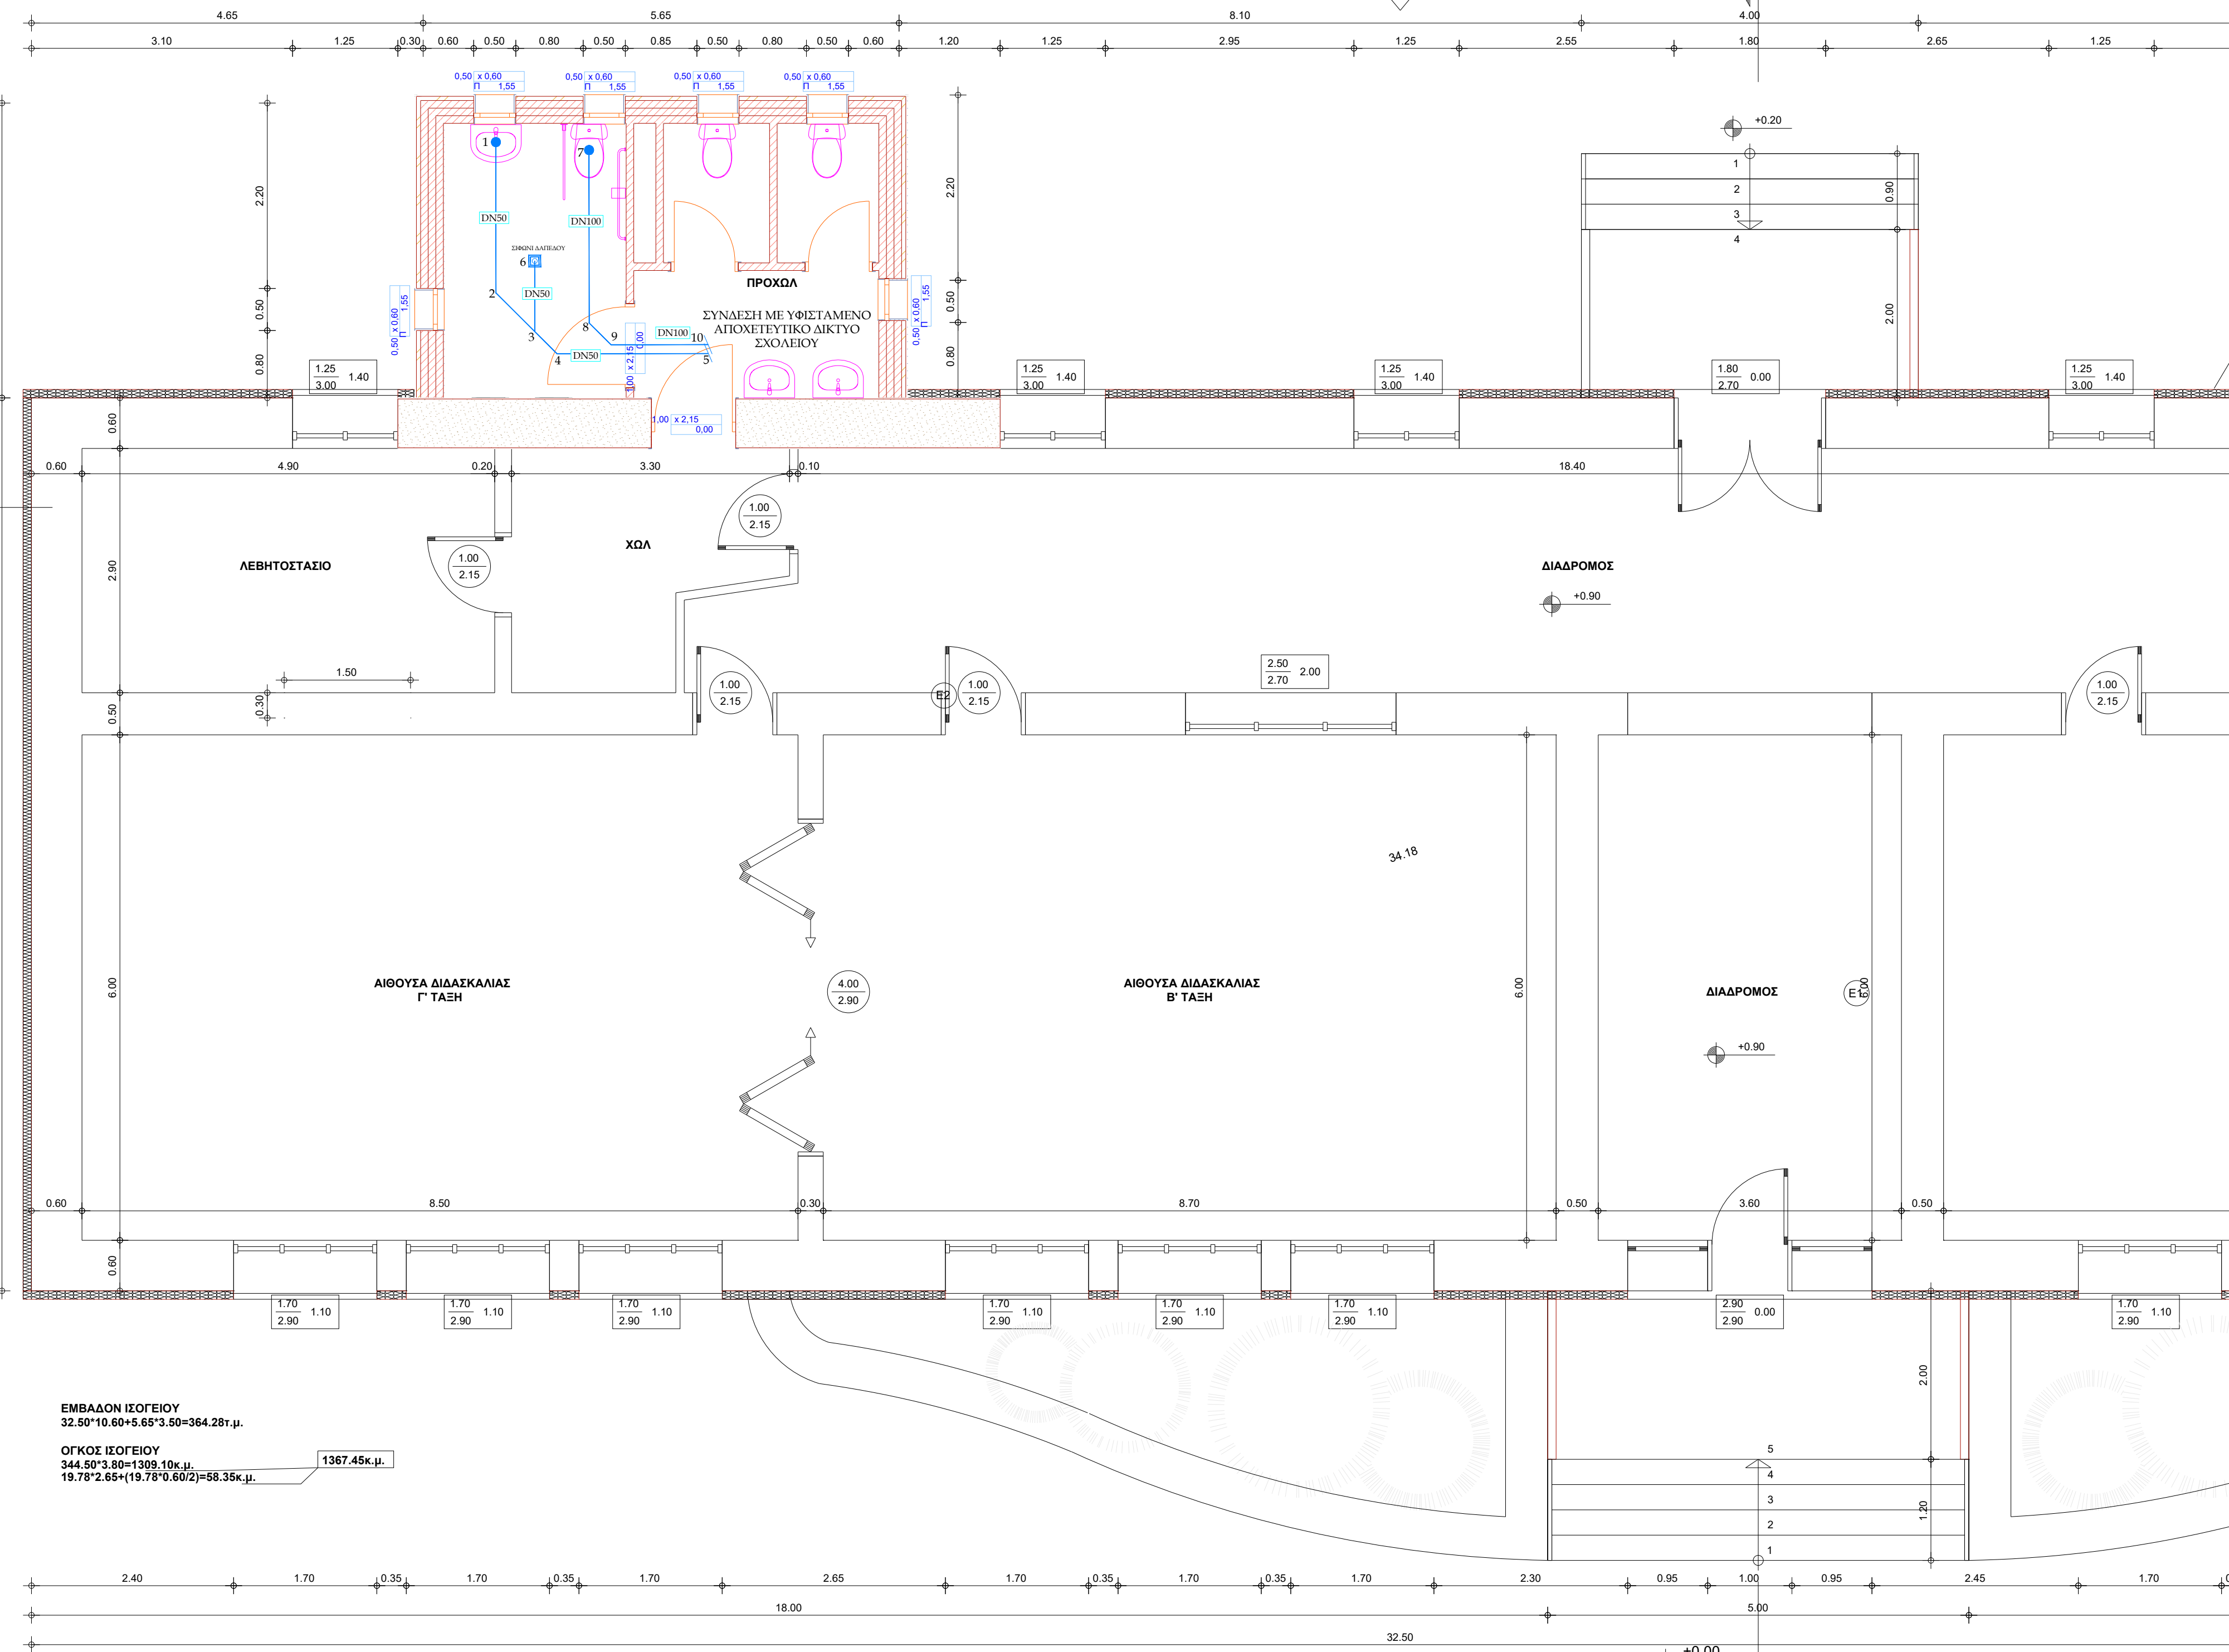

ΕΜΒΑΔΟΝ ΙΣΟΓΕΙΟΥ
32.50*10.60+5.65*3.50=364.28τ.μ.

ΟΓΚΟΣ ΙΣΟΓΕΙΟΥ
344.50*3.80+1308.10κ.μ.
19.78*2.65*(19.78*0.60/2)=58.35κ.μ.

1367.45κ.μ.

ΕΛΕΓΧΘΗΚΕ

ΘΕΩΡΗΘΗΚΕ

Ψηφιακά υπογεγραμμένο από ΑΘΗΝΑ
SALKITZOGLU
Ημερομηνία: 2025.10.23 11:31:26
EEST

Digitally signed
by ΛΥΧΟΣ
ΝΙΚΟΛΑΟΣ
Date: 2025.10.23
12:37:56 +03'00'

ΕΡΓΟΔΟΤΗΣ: ΔΗΜΟΣ ΜΕΤΕΩΡΩΝ

ΕΡΓΟ: ΚΑΤΑΣΚΕΥΗ ΑΠΟΧΩΡΗΤΗΡΙΩΝ ΑΜΕΑ ΣΤΟ
ΔΗΜΟΤΙΚΟ ΣΧΟΛΕΙΟ ΒΑΣΙΛΙΚΗΣ

ΘΕΣΗ: ΒΑΣΙΛΙΚΗ

Ο.Τ.

ΔΗΜΟΣ: ΒΑΣΙΛΙΚΗΣ

ΜΕΛΕΤΗΤΗΣ ΗΜ: ΛΕΩΝΙΔΑΣ ΜΑΝΤΕΛΛΟΣ
ΔΙΠΛ. ΜΗΧΑΝΟΛΟΓΟΣ ΜΗΧΑΝΙΚΟΣ
ΑΡ. ΤΕΕ 95985
ΧΑΤΖΗΠΕΤΡΟΥ 3, ΚΑΛΑΜΠΑΚΑ

ΘΕΜΑ ΣΧΕΔΙΟΥ :

ΑΡΙΘΜΟΣ
ΣΧΕΔΙΟΥ

ΑΠΟΧΕΤΕΥΣΕΙΣ - ΚΑΤΩΦΗ ΙΣΟΓΕΙΟΥ
ΔΗΜΟΤΙΚΟ ΣΧΟΛΕΙΟ ΒΑΣΙΛΙΚΗΣ

ΑΠ-1

ΚΛΙΜΑΚΑ: 1:50 - A1

ΧΡΟΝΟΣ ΜΕΛΕΤΗΣ : ΙΟΥΝΙΟΣ 2025

ΣΦΡΑΓΙΔΑ:

ΥΠΟΓΡΑΦΗ

ΛΕΩΝΙΔΑΣ Δ. ΜΑΝΤΕΛΛΟΣ
ΔΙΠΛ. ΜΗΧΑΝΟΛΟΓΟΣ ΜΗΧΑΝΙΚΟΣ
ΚΡΗΤΗΣ 30, ΚΑΛΑΜΠΑΚΑ
ΤΗΛ: 6978 943 059
ΑΦΜ: 108652693 - ΔΟΥ ΤΡΙΚΑΛΩΝ
ΑΡ. ΜΗΤΡΩΟΥ ΤΕΕ 95985