


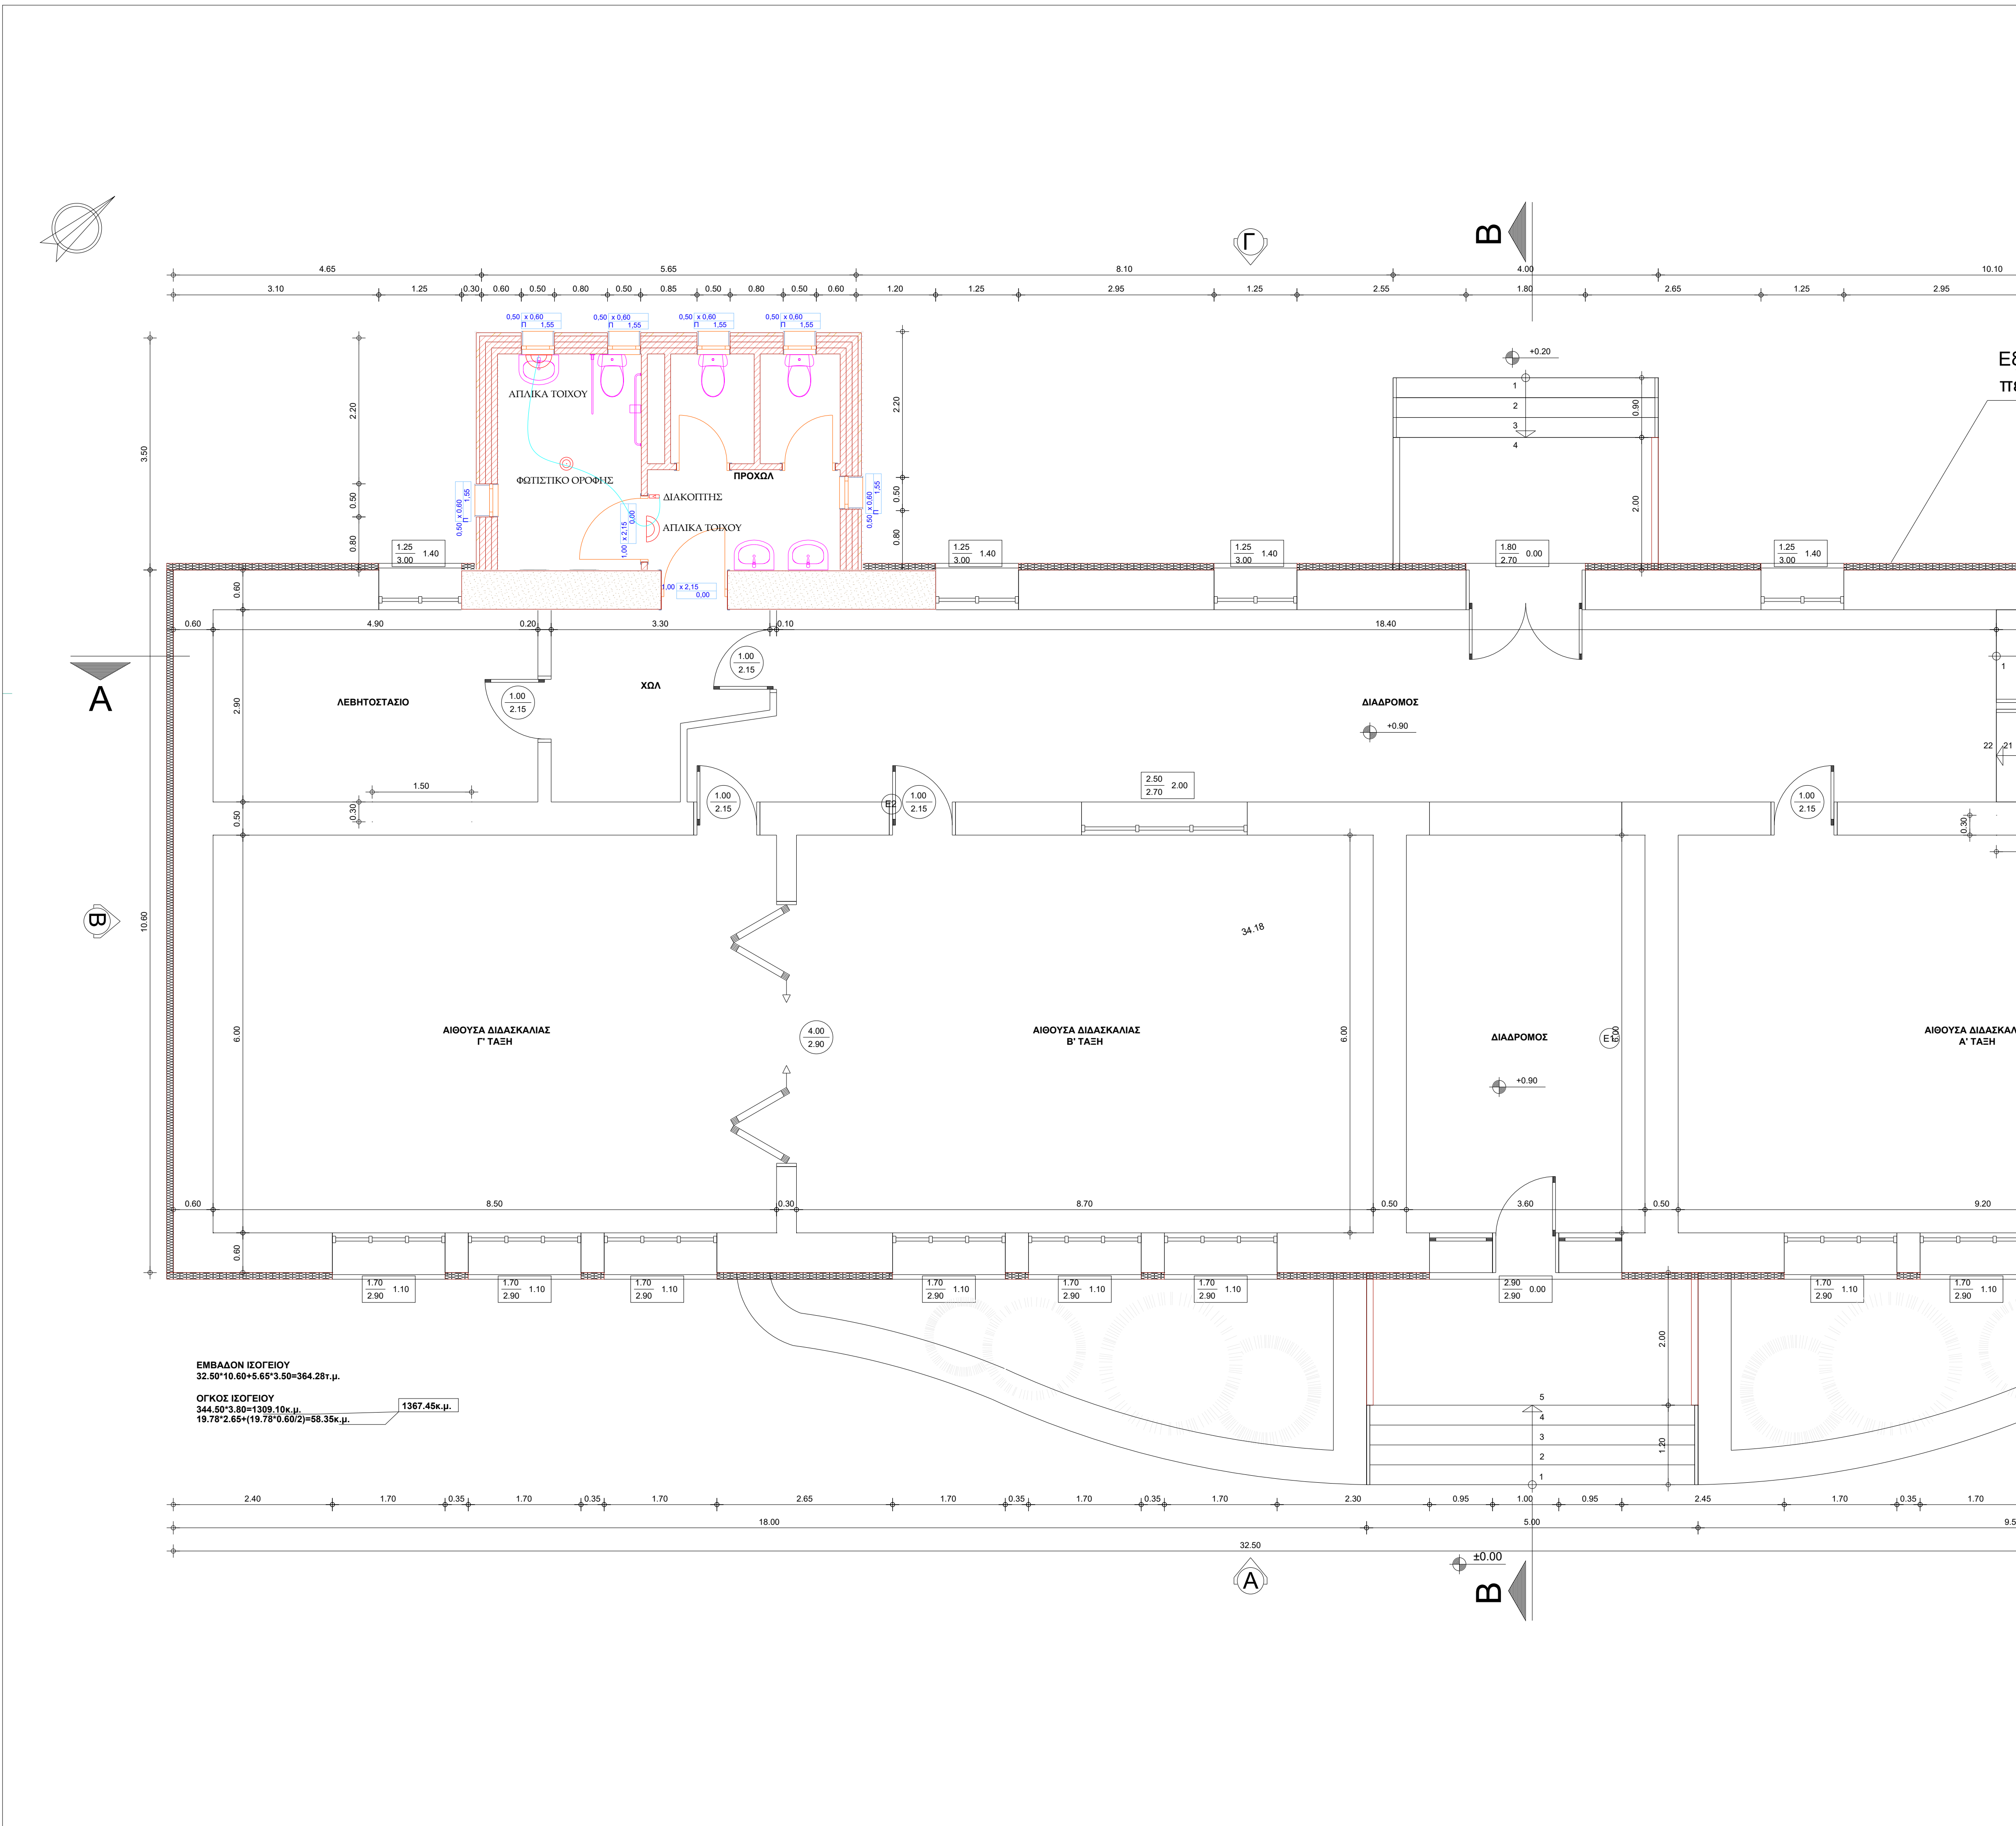

ΕΛΕΓΧΘΗΚΕ		ΘΕΩΡΗΘΗΚΕ	
Ψηφιακά υπογεγραμμένο από ΑΘΗΝΑ SALKITZOGLU Ημερομηνία: 2025.10.23 11:31:54 EEST		Digitally signed by ΛΥΧΟΣ ΝΙΚΟΛΑΟΣ Date: 2025.10.23 12:38:55 +03'00'	
ΕΡΓΟΔΟΤΗΣ: ΔΗΜΟΣ ΜΕΤΕΩΡΩΝ			
ΕΡΓΟ: ΚΑΤΑΣΚΕΥΗ ΑΠΟΧΩΡΗΤΗΡΙΩΝ ΑΜΕΑ ΣΤΟ ΔΗΜΟΤΙΚΟ ΣΧΟΛΕΙΟ ΒΑΣΙΛΙΚΗΣ			
ΘΕΣΗ: ΒΑΣΙΛΙΚΗ		Ο.Τ.	
ΔΗΜΟΣ: ΒΑΣΙΛΙΚΗΣ			
ΜΕΛΕΤΗΤΗΣ ΗΜ: ΛΕΩΝΙΔΑΣ ΜΑΝΤΕΛΛΟΣ ΔΙΠΛ. ΜΗΧΑΝΟΛΟΓΟΣ ΜΗΧΑΝΙΚΟΣ ΑΡ. ΤΕΕ 95985 ΧΑΤΖΗΠΕΤΡΟΥ 3, ΚΑΛΑΜΠΑΚΑ			
ΘΕΜΑ ΣΧΕΔΙΟΥ :		ΑΡΙΘΜΟΣ ΣΧΕΔΙΟΥ	
ΗΛΕΚΤΡΟΛΟΓΙΚΑ - ΚΑΤΟΨΗ ΙΣΟΓΕΙΟΥ ΔΗΜΟΤΙΚΟ ΣΧΟΛΕΙΟ ΒΑΣΙΛΙΚΗΣ		ΗΛΕΚ-1	
ΚΛΙΜΑΚΑ: 1:50 - A1			
ΧΡΟΝΟΣ ΜΕΛΕΤΗΣ : ΙΟΥΝΙΟΣ 2025			
ΣΦΡΑΓΙΔΑ:		ΥΠΟΓΡΑΦΗ	