


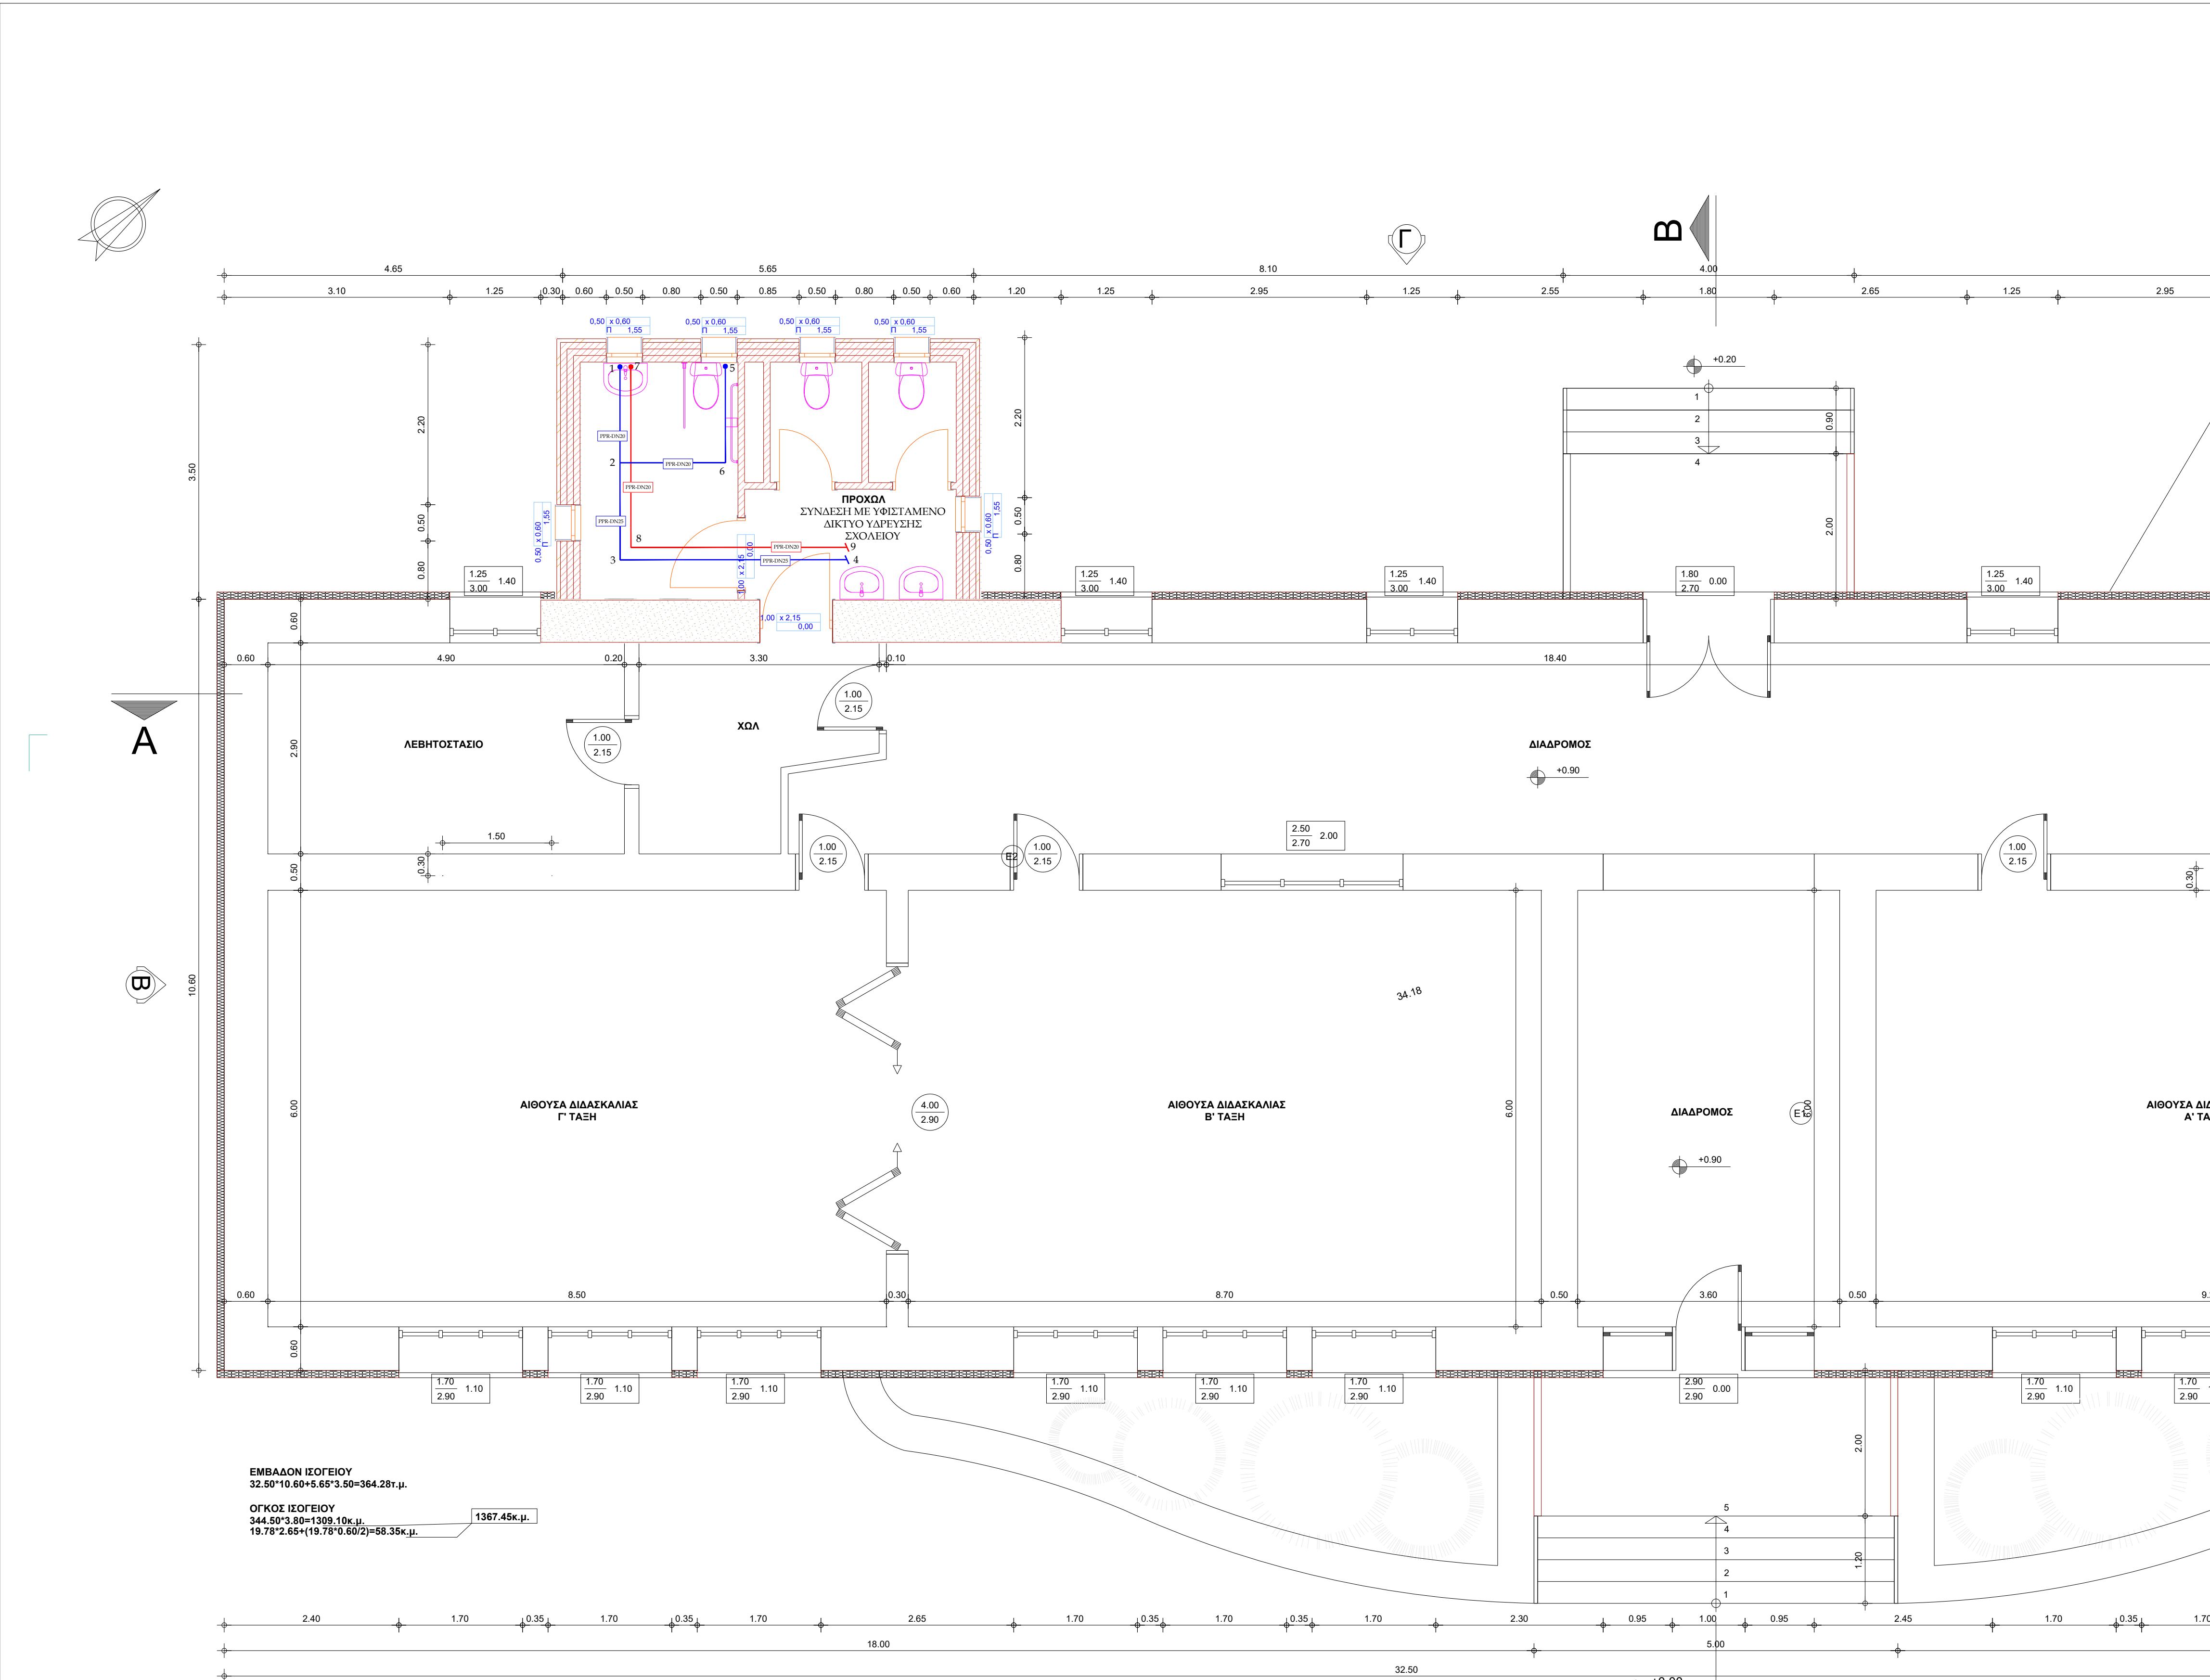

ΕΛΕΓΧΘΗΚΕ

ΘΕΩΡΗΘΗΚΕ

Ψηφιακά υπογεγραμμένο από ΑΘΗΝΑ
SALKITZOGLOU
Ημερομηνία: 2025.10.23 11:32:20
EEST

Digitally signed
by ΛΥΧΟΣ
ΝΙΚΟΛΑΟΣ
Date:
2025.10.23
12:39:43
+03'00'

ΕΡΓΟΔΟΤΗΣ: ΔΗΜΟΣ ΜΕΤΕΩΡΩΝ

ΕΡΓΟ: ΚΑΤΑΣΚΕΥΗ ΑΠΟΧΩΡΗΤΗΡΙΩΝ ΑΜΕΑ ΣΤΟ
ΔΗΜΟΤΙΚΟ ΣΧΟΛΕΙΟ ΒΑΣΙΛΙΚΗΣ

ΘΕΣΗ: ΒΑΣΙΛΙΚΗ

Ο.Τ.

ΔΗΜΟΣ: ΒΑΣΙΛΙΚΗΣ

ΜΕΛΕΤΗΤΗΣ ΗΜ: ΛΕΩΝΙΔΑΣ ΜΑΝΤΕΛΛΟΣ
ΔΙΠΛ. ΜΗΧΑΝΟΛΟΓΟΣ ΜΗΧΑΝΙΚΟΣ
ΑΡ. ΤΕΕ 95985
ΧΑΤΖΗΠΙΕΤΡΟΥ 3, ΚΑΛΑΜΠΑΚΑ

ΘΕΜΑ ΣΧΕΔΙΟΥ :

ΥΔΡΕΥΣΗ - ΚΑΤΩΦΗ ΙΣΟΓΕΙΟΥ
ΔΗΜΟΤΙΚΟ ΣΧΟΛΕΙΟ ΒΑΣΙΛΙΚΗΣ

ΑΡΙΘΜΟΣ
ΣΧΕΔΙΟΥ

ΥΔΡ-1

ΚΛΙΜΑΚΑ: 1:50 - A1

ΧΡΟΝΟΣ ΜΕΛΕΤΗΣ : ΙΟΥΝΙΟΣ 2025

ΣΦΡΑΓΙΔΑ:

ΛΕΩΝΙΔΑΣ Δ. ΜΑΝΤΕΛΛΟΣ
ΔΙΠΛ. ΜΗΧΑΝΟΛΟΓΟΣ ΜΗΧΑΝΙΚΟΣ
ΚΡΗΤΗΣ 30, ΚΑΛΑΜΠΑΚΑ
ΤΗΛ: 0970 943 059
ΑΦΜ: 108652693 - ΔΟΥ ΤΡΙΚΑΛΩΝ
ΑΡ. ΜΗΤΡΩΟΥ ΤΕΕ 95985

ΥΠΟΓΡΑΦΗ