
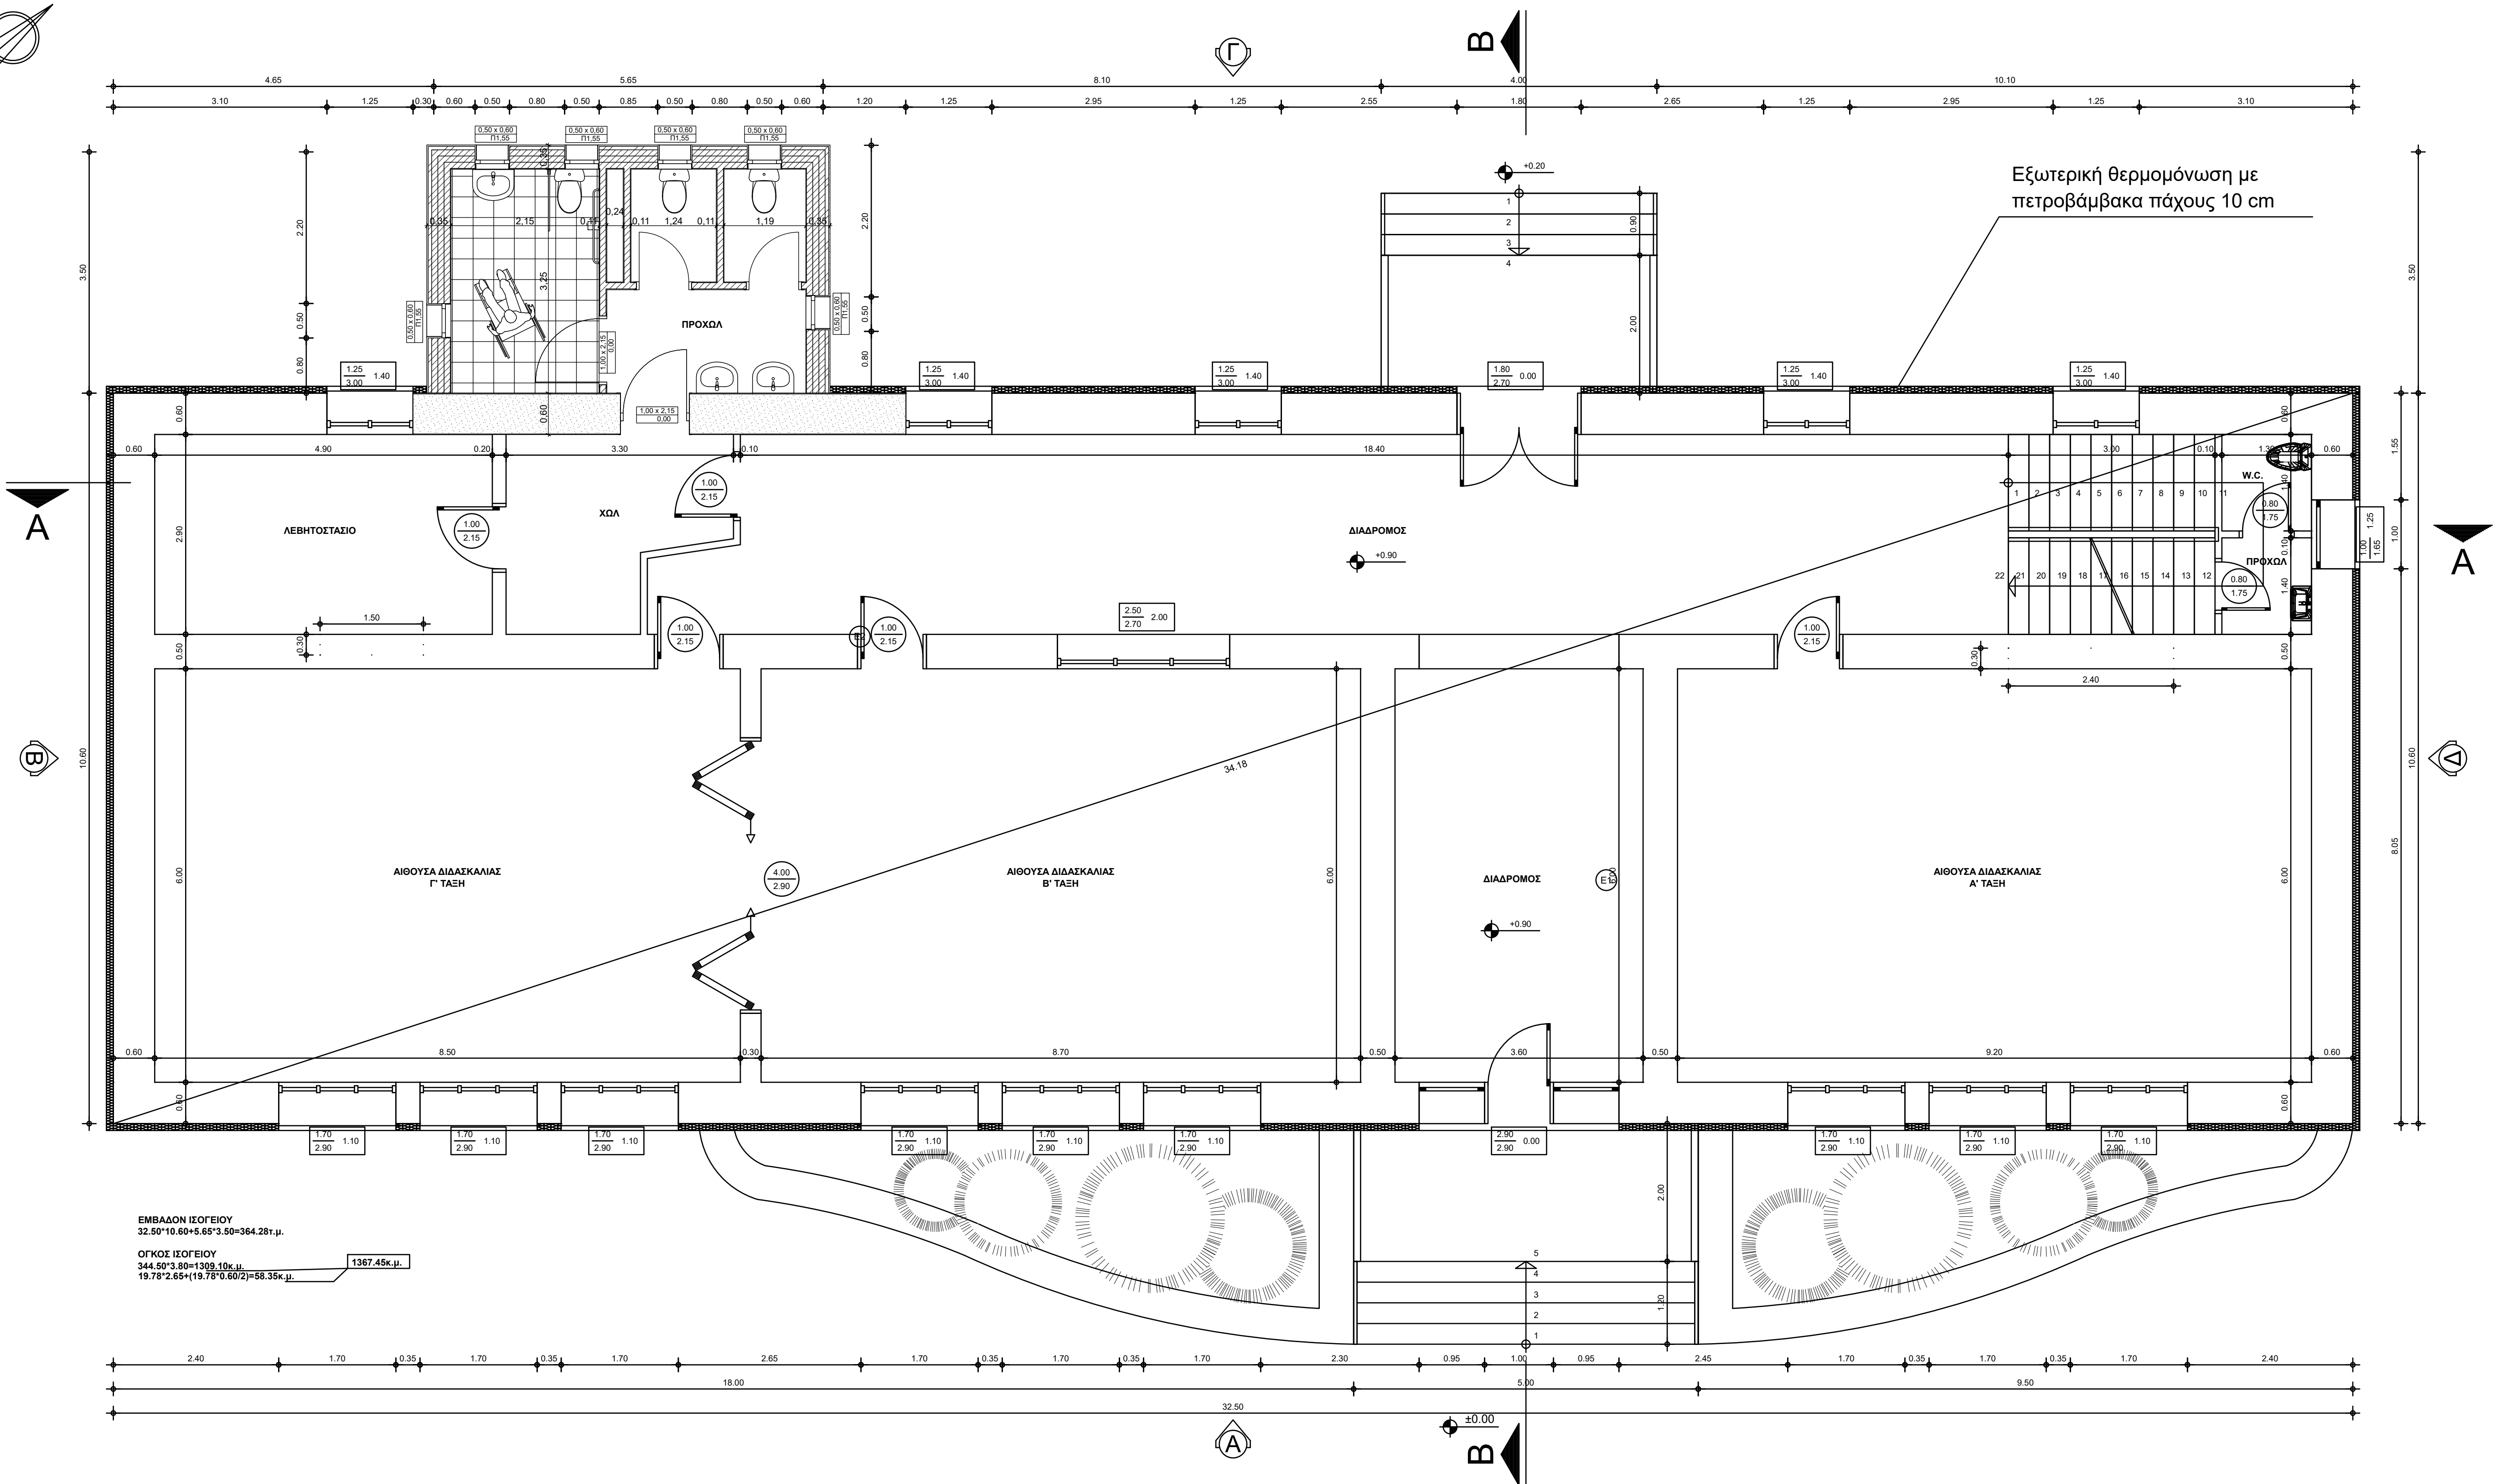


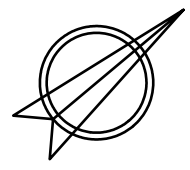

ΕΜΒΑΔΟΜΕΤΡΗΣΗ ΙΣΟΓΕΙΟΥ

Εμβαδόν Κιρίου

E1	=	√	38.642 x	6.142 x	28.042 x	4.458	=	172.25	M2	
E2	=	√	38.642 x	6.142 x	28.042 x	4.458	=	172.25	M2	
Eol.								=	344.50	M2

Εμβαδόν Τουαλετών

E1	=	√	7.898 x	4.398 x	2.248 x	1.252	=	9.89	M2
E2	=	√	7.898 x	4.398 x	2.248 x	1.252	=	9.89	M2
Eol.								=	19.78 M2

Τελικό Εμβαδόν

E = 344.50+19.78 = 364.28 m2

ΒΑΣΙΛΕΙΟΣ ΓΚΕΚΑΣ
ΠΟΛΙΤΙΚΟΣ ΜΗΧΑΝΙΚΟΣ Τ.
Α.Μ. 4252 / Δ.Φ.Μ. 11131539
286 ΕΡΕΥΝΑΣ 11 - ΚΑΛΑΜΠΑΚ
ΤΗΛ. 210 622070 ΚΙΝ. 694848186

ΕΡΓΟΔΟΤΗΣ: ΔΗΜΟΣ ΜΕΤΕΩΡΩΝ

ΕΡΓΟ: ΚΑΤΑΣΚΕΥΗ ΑΠΟΧΩΡΗΤΗΡΙΩΝ ΑΜΕΑ ΣΤΟ
ΔΗΜΟΤΙΚΟ ΣΧΟΛΕΙΟ ΒΑΣΙΛΙΚΗΣ

ΘΕΣΗ: Λ. ΔΗΜΟΚΡΑΤΙΑΣ Τ.Κ.ΒΑΣΙΛΙΚΗΣ

Ο.Τ.

ΔΗΜΟΣ: ΜΕΤΕΩΡΩΝ

ΜΕΛΕΤΗΤΗΣ: ΓΚΕΚΑΣ ΒΑΣΙΛΕΙΟΣ
ΜΗΧΑΝΙΚΟΣ ΔΟΜΙΚΩΝ ΕΡΓΩΝ

ΘΕΜΑ ΣΧΕΔΙΟΥ :

ΑΡΙΘΜΟΣ
ΣΧΕΔΙΟΥ

ΚΑΤΟΨΕΙΣ

A-2

ΚΑΙΜΑΚΑ: 1: 50

ΧΡΟΝΟΣ ΜΕΛΕΤΗΣ : ΙΟΥΝΙΟΣ 2025

ΕΛΕΓΘΗΚΕ:
ΠΡΟΪΣΤΑΜΕΝΟΣ Τ.Τ.

ΘΕΩΡΗΘΗΚΕ:
ΔΙΕΥΘΥΝΤΗΣ Τ.Τ.
ΠΕΡΙΒΑΛΛΟΝΤΟΣ &
ΠΟΛΕΩΔΟΜΙΑΣ

Digitally signed by
ΛΥΧΟΣ ΝΙΚΟΛΑΟΣ
Date: 2026.03.06
13:35:08 +02'00'

ΓΕΩΡΓΙΑ ΡΑΠΤΗ
ΠΟΛΙΤΙΚΟΣ ΜΗΧΑΝΙΚΟΣ
ΔΗΜΟΤ ΜΕΤΕΩΡΩΝ

ΛΥΧΟΣ ΝΙΚΟΛΑΟΣ
ΠΟΛΙΤΙΚΟΣ ΜΗΧΑΝΙΚΟΣ
ΔΗΜΟΤ ΜΕΤΕΩΡΩΝ