


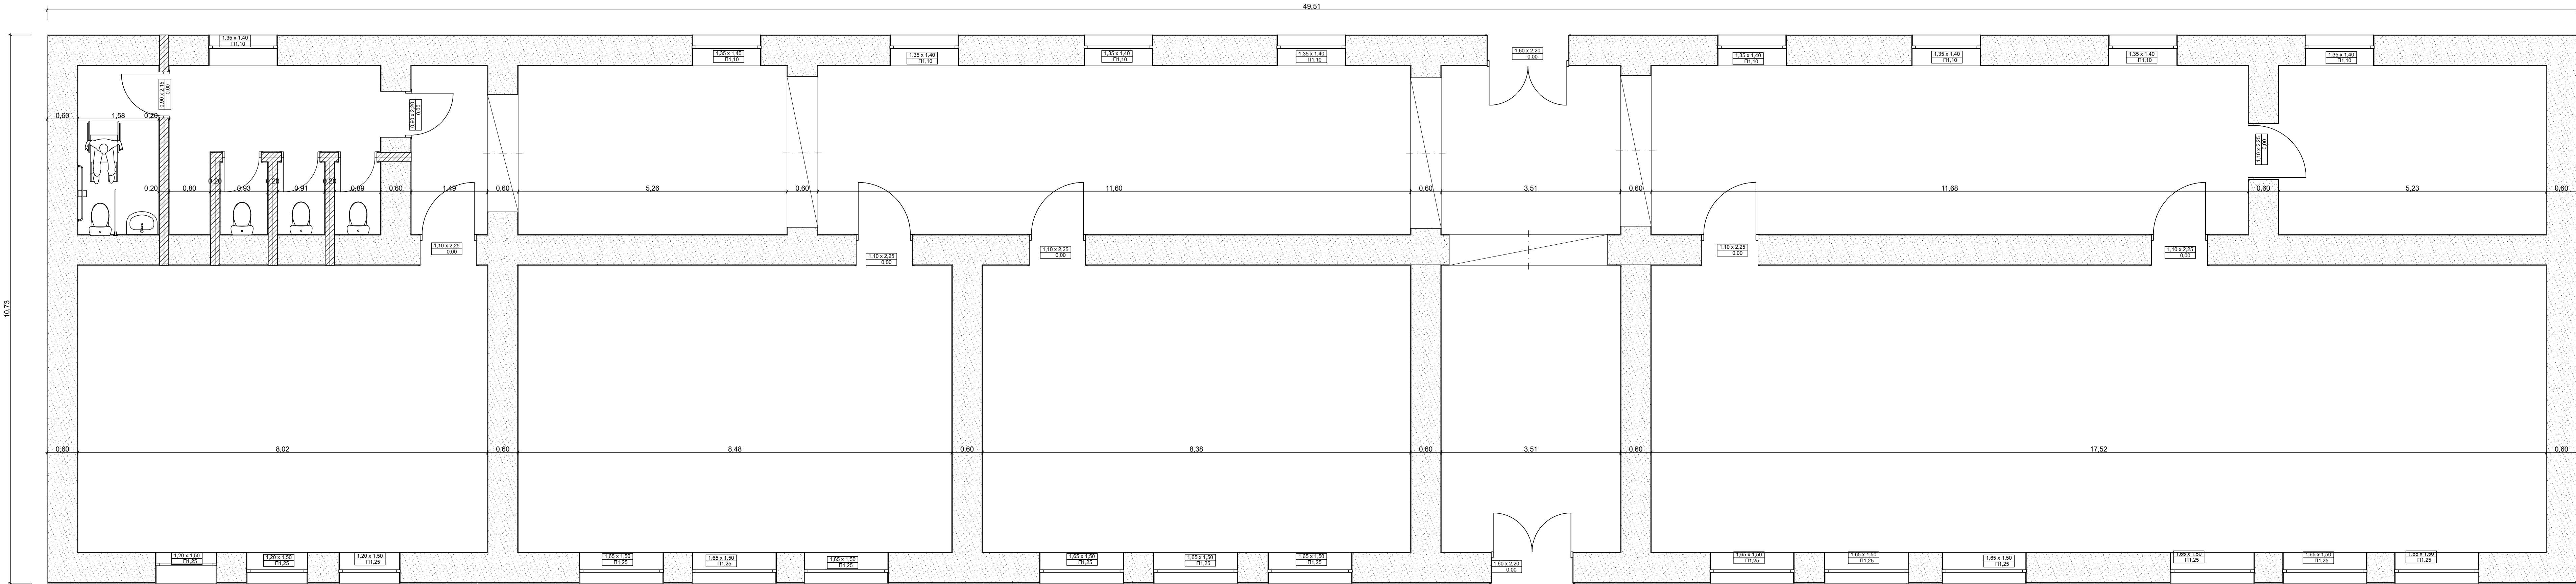

ΒΑΣΙΛΕΙΟΣ ΓΚΕΚΑΣ
ΠΟΛΙΤΙΚΟΣ ΜΗΧΑΝΙΚΟΣ Τ.
Α.Μ. 4252, Δ.Φ.Μ. 11131533
28ης Οκτωβρίου 11 - ΚΑΛΑΜΠΑΚΑ
ΤΗΛ. 24220 2070 ΚΙΝ. 694848186

ΕΡΓΟΔΟΤΗΣ: ΔΗΜΟΣ ΜΕΤΕΩΡΩΝ

ΕΡΓΟ: ΚΑΤΑΣΚΕΥΗ ΑΠΟΧΩΡΗΤΗΡΙΩΝ ΑΜΕΑ ΣΤΟ ΔΗΜΟΤΙΚΟ
ΣΧΟΛΕΙΟ ΠΑΝΑΓΙΑΣ ΚΑΛΑΜΠΑΚΑΣ

ΘΕΣΗ: ΠΑΝΑΓΙΑ ΚΑΛΑΜΠΑΚΑΣ

Ο.Τ.

ΔΗΜΟΣ: ΜΕΤΕΩΡΩΝ

ΜΕΛΕΤΗΤΗΣ: ΓΚΕΚΑΣ ΒΑΣΙΛΕΙΟΣ
ΜΗΧΑΝΙΚΟΣ ΔΟΜΙΚΩΝ ΕΡΓΩΝ

ΘΕΜΑ ΣΧΕΔΙΟΥ :

ΑΡΙΘΜΟΣ
ΣΧΕΔΙΟΥ

ΚΑΤΟΨΗ ΙΣΟΓΕΙΟΥ

A-2

ΚΛΙΜΑΚΑ: 1:50

ΧΡΟΝΟΣ ΜΕΛΕΤΗΣ : ΟΚΤΩΒΡΙΟΣ 2025

ΕΛΕΓΧΗΚΕ:
ΠΡΟΣΤΑΜΕΝΟΣ Τ.Υ.

ΘΕΩΡΗΘΗΚΕ:
ΔΙΕΥΘΥΝΤΗΣ Τ.Υ.
ΠΕΡΙΒΑΛΛΟΝΤΟΣ &
ΠΟΛΕΟΔΟΜΙΑΣ

Digitally signed by
ΛΥΧΟΣ ΝΙΚΟΛΑΟΣ
Date: 2026.03.06
13:40:19 +02'00'

ΓΕΩΡΓΙΑ ΡΑΠΤΗ
ΠΟΛΙΤΙΚΟΣ ΜΗΧΑΝΙΚΟΣ
ΔΗΜΟΥ ΜΕΤΕΩΡΩΝ

ΛΥΧΟΣ ΝΙΚΟΛΑΟΣ
ΠΟΛΙΤΙΚΟΣ ΜΗΧΑΝΙΚΟΣ
ΔΗΜΟΥ ΜΕΤΕΩΡΩΝ