


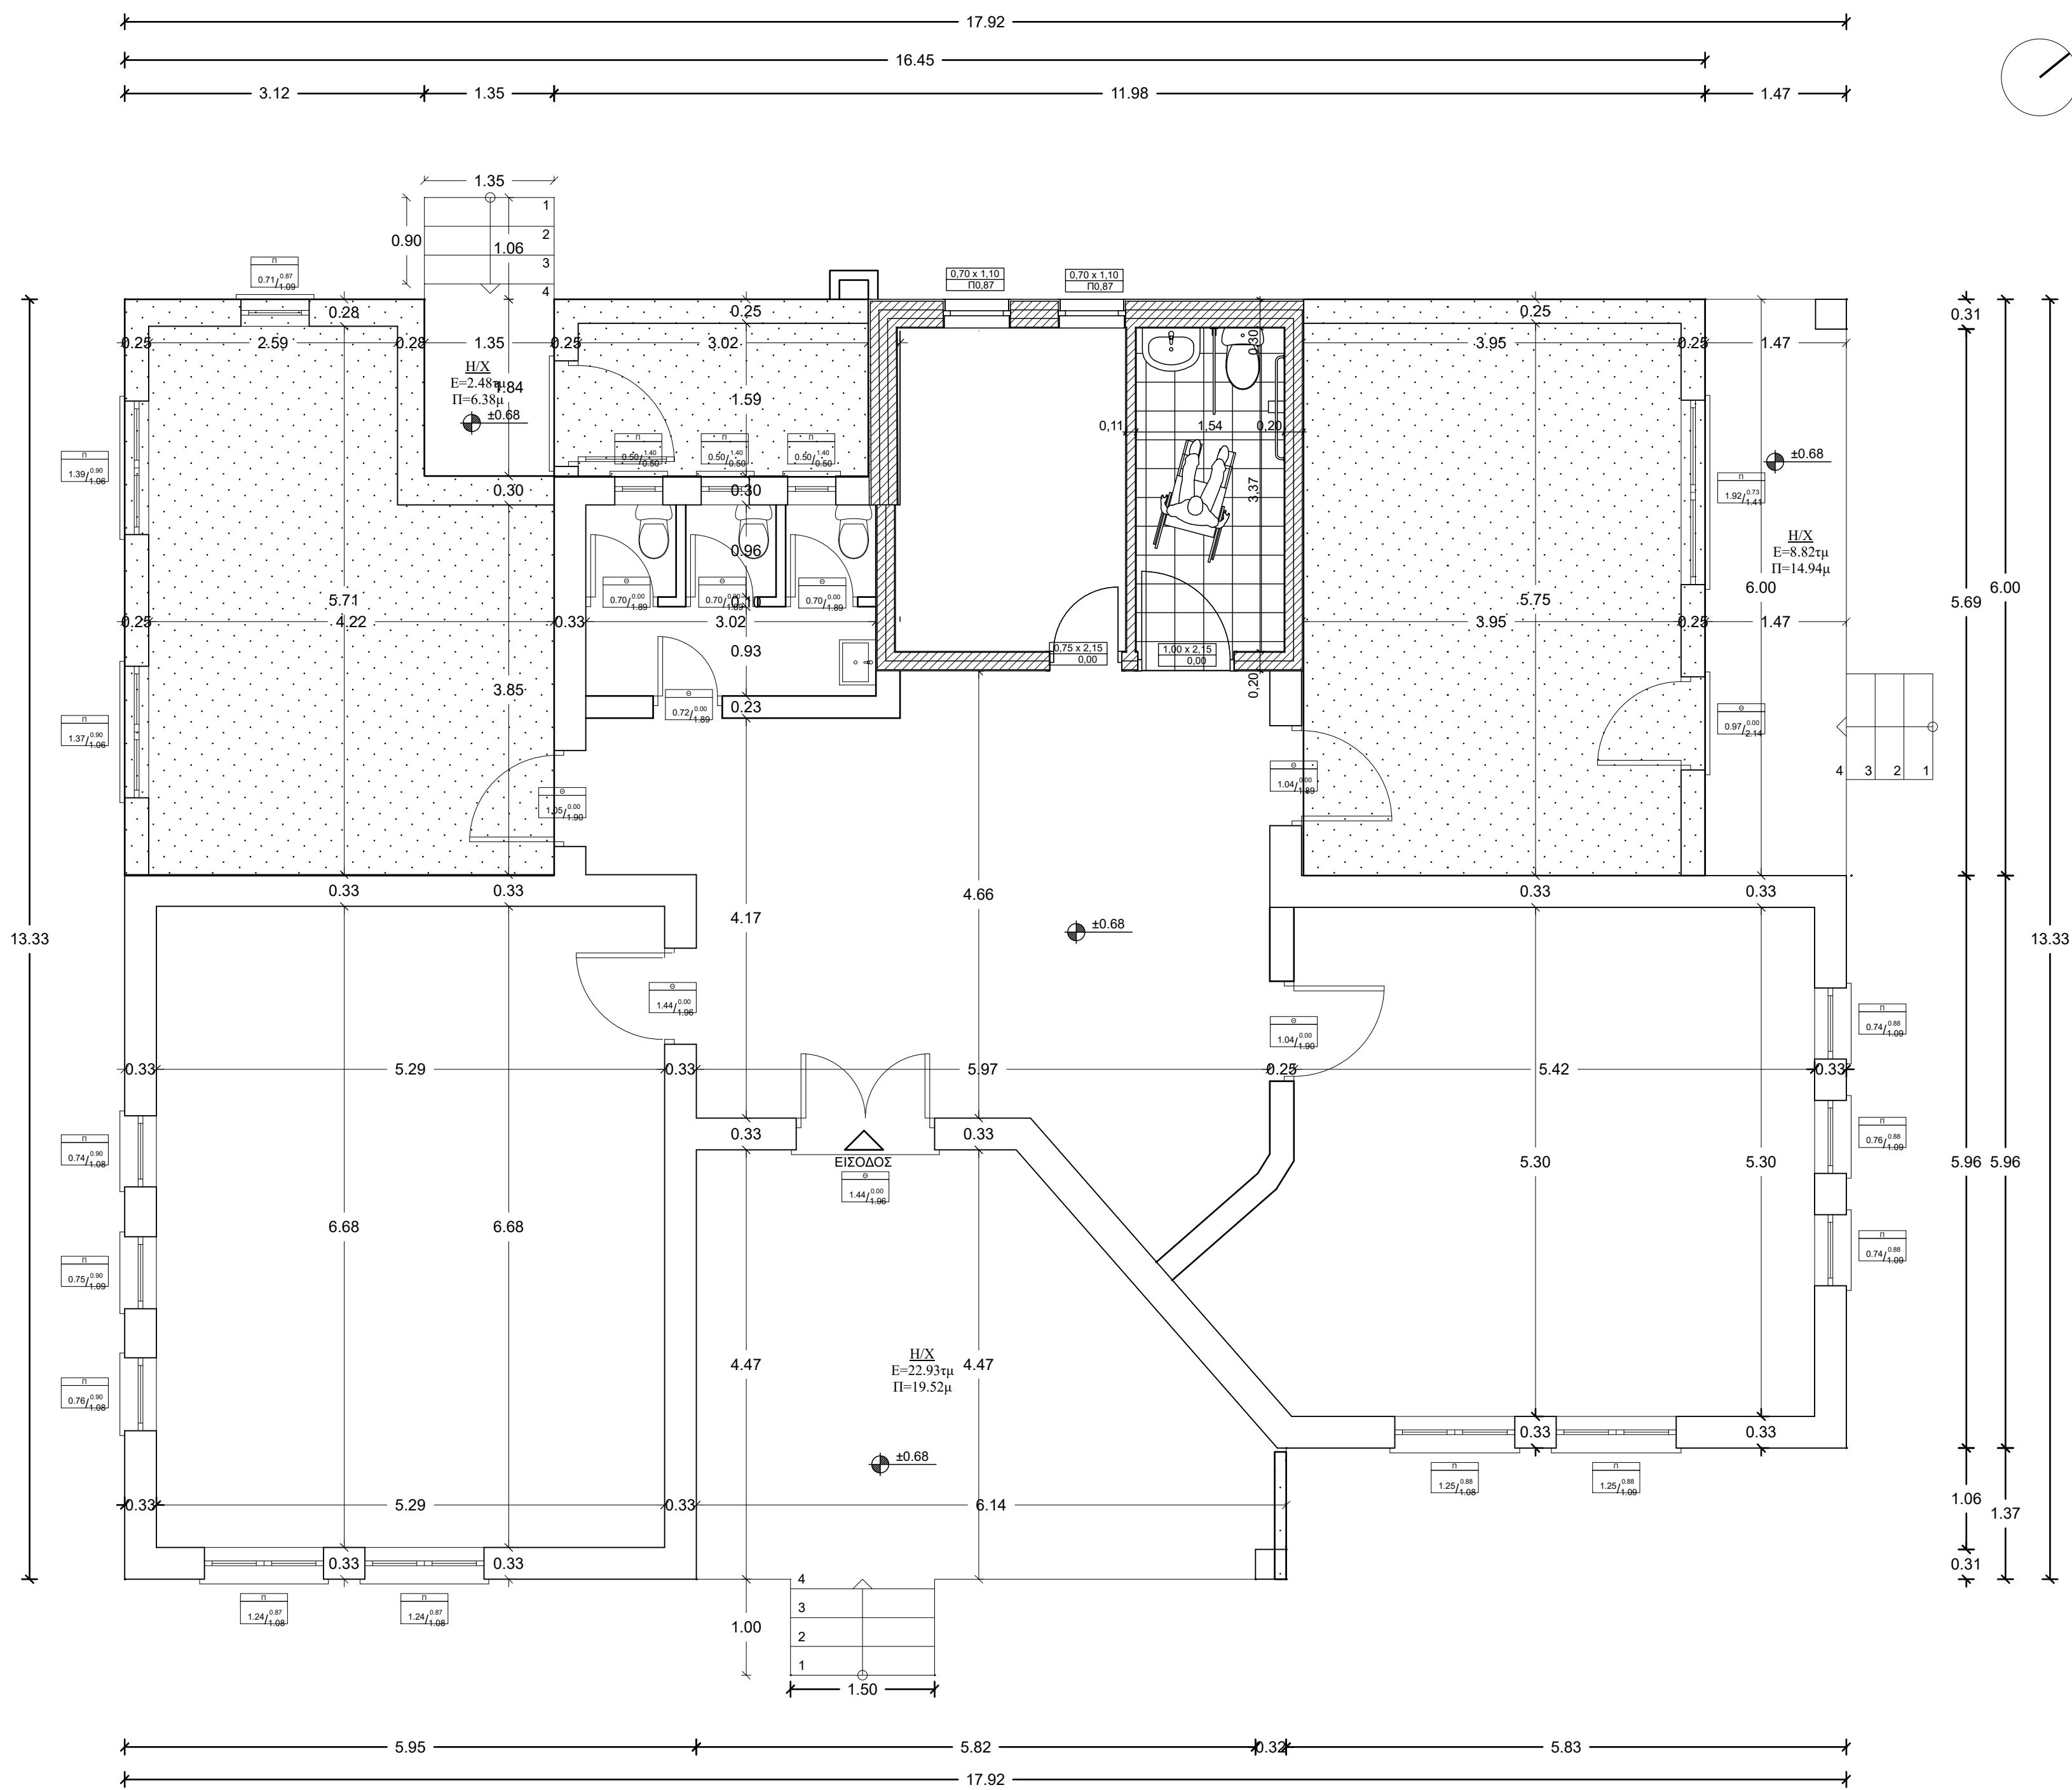

ΒΑΣΙΛΕΙΟΣ Α. ΓΚΕΚΑΣ
ΠΟΛΙΤΙΚΟΣ ΜΗΧΑΝΙΚΟΣ Τ.
Α.Μ. 43572 ΔΦΜ 11131536
25ης Οκτωβρίου 11 - ΚΑΛΑΜΠΑΚΑ
ΤΗΛ. 242222070 ΚΙΝ. 694848186

ΕΡΓΟΔΟΤΗΣ: ΔΗΜΟΣ ΜΕΤΕΩΡΩΝ		
ΕΡΓΟ: ΚΑΤΑΣΚΕΥΗ ΑΠΟΧΩΡΗΤΗΡΙΩΝ ΑΜΕΛΑ ΣΤΟ ΝΗΠΙΑΓΩΓΕΙΟ ΒΑΣΙΛΙΚΗΣ		
ΘΕΣΗ:	T.K ΘΕΟΠΕΤΡΑΣ	Ο.Τ.
ΔΗΜΟΣ:	ΜΕΤΕΩΡΩΝ	
ΜΕΛΕΤΗΤΗΣ: ΓΚΕΚΑΣ ΒΑΣΙΛΕΙΟΣ ΜΗΧΑΝΙΚΟΣ ΔΟΜΙΚΩΝ ΕΡΓΩΝ		
ΘΕΜΑ ΣΧΕΔΙΟΥ :		ΑΡΙΘΜΟΣ ΣΧΕΔΙΟΥ
ΚΑΤΟΦΕΙΣ		A-2
ΚΑΙΜΑΚΑ: 1:50		
ΧΡΟΝΟΣ ΜΕΛΕΤΗΣ : ΙΟΥΝΙΟΣ 2025		
ΕΛΕΓΘΗΚΕ: ΠΡΟΪΣΤΑΜΕΝΟΣ Τ.Τ.	ΘΕΩΡΗΘΗΚΕ: ΔΙΕΥΘΥΝΤΗΣ Τ.Τ. ΠΕΡΙΒΑΛΛΟΝΤΟΣ & ΠΟΛΕΩΔΟΜΙΑΣ  Digitally signed by ΛΥΧΟΣ ΝΙΚΟΛΑΟΣ Date: 2026.03.06 13:41:47 +02'00' ΛΥΧΟΣ ΝΙΚΟΛΑΟΣ ΠΟΛΙΤΙΚΟΣ ΜΗΧΑΝΙΚΟΣ ΔΗΜΟΣ ΜΕΤΕΩΡΩΝ	
ΓΕΩΡΓΙΑ ΡΑΪΤΗ ΠΟΛΙΤΙΚΟΣ ΜΗΧΑΝΙΚΟΣ ΔΗΜΟΣ ΜΕΤΕΩΡΩΝ		